



VOORGEVEL  
1 : 100




ACHTERGEVEL  
1 : 100




LINKER ZIJGEVEL  
1 : 100



RECHTER ZIJGEVEL  
1 : 100

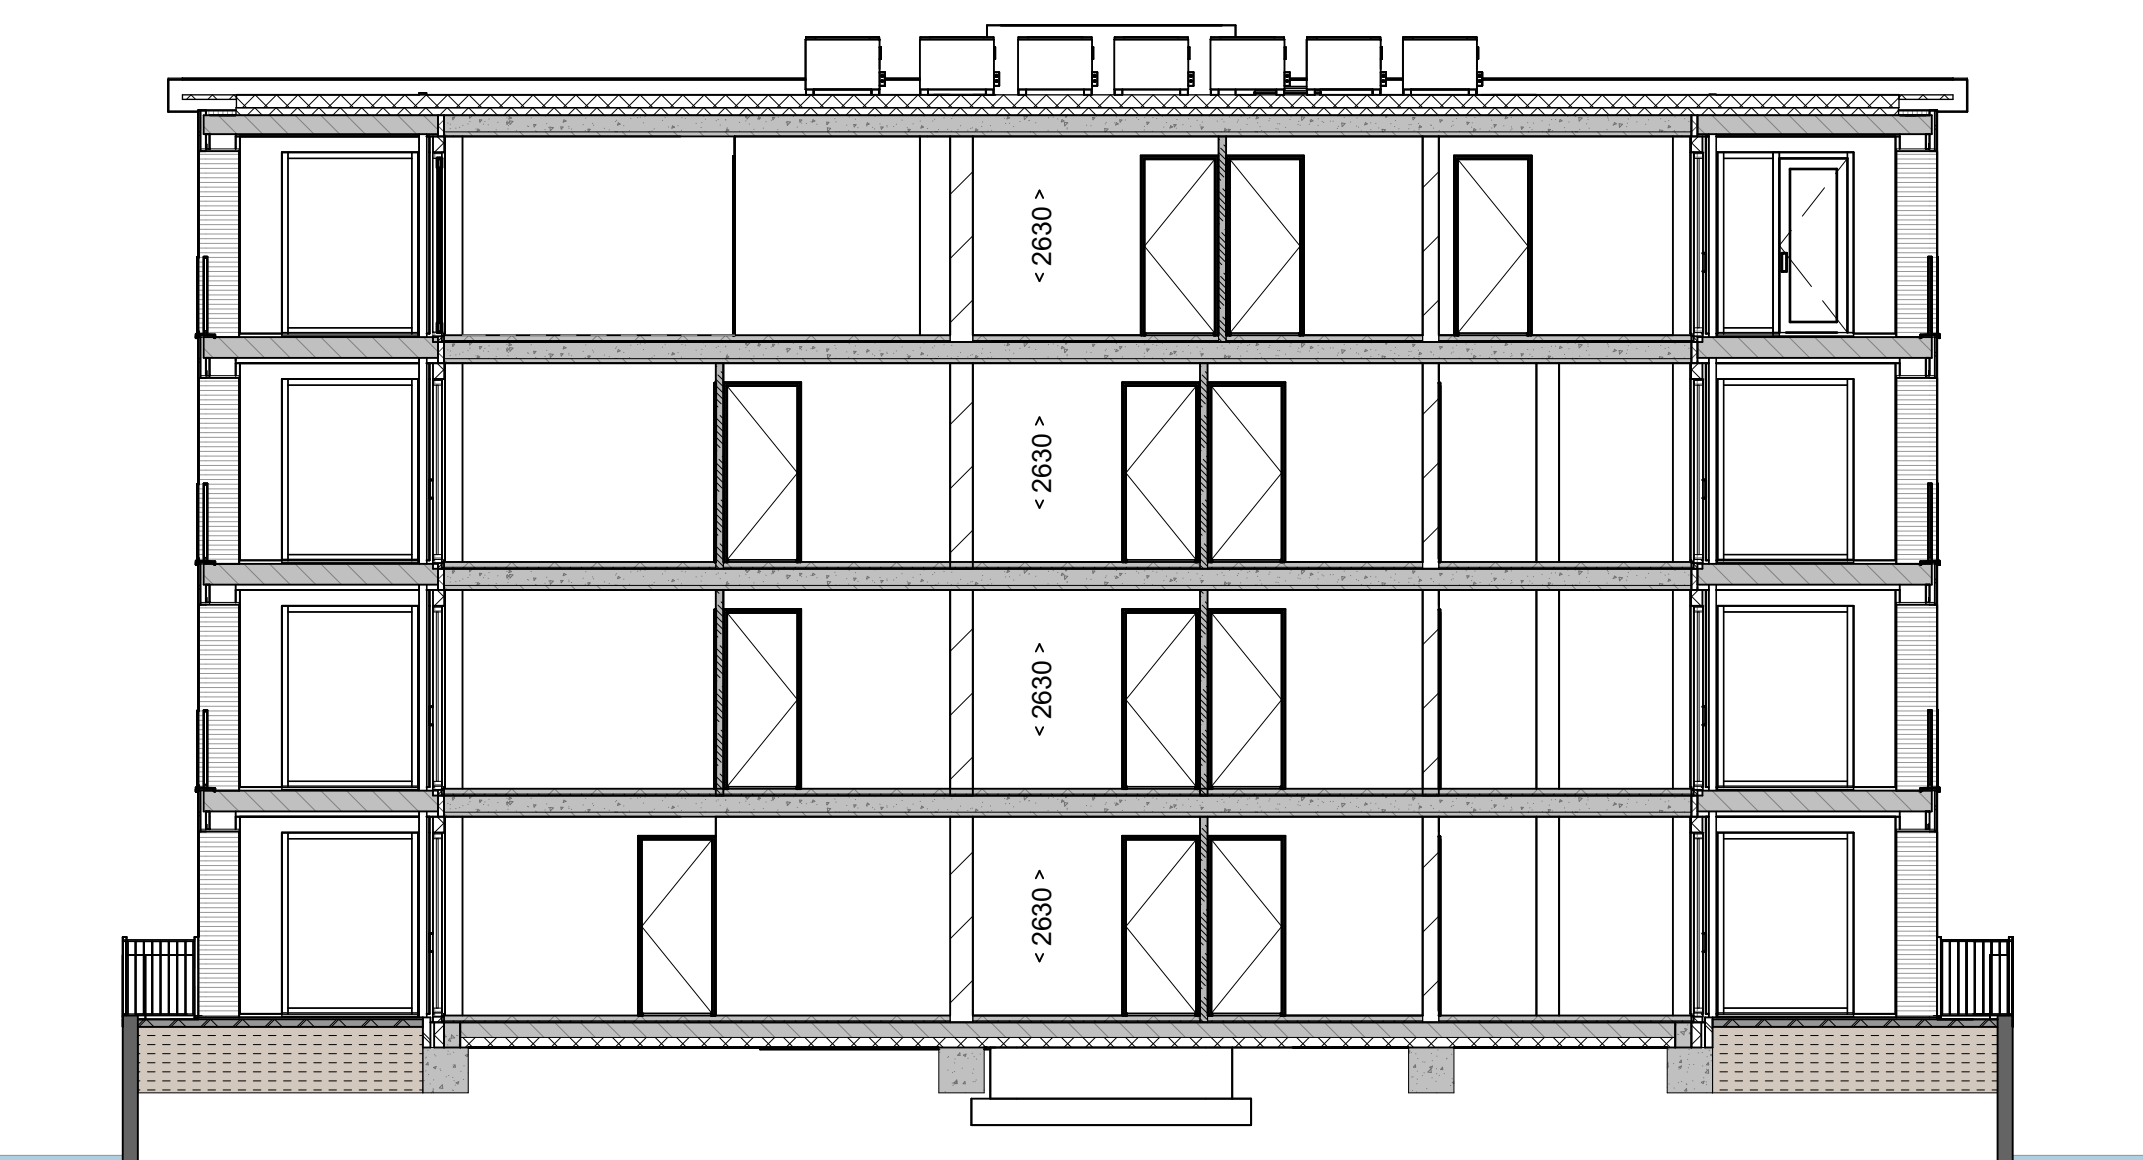

DOORSNEDE A-A  
1 : 100

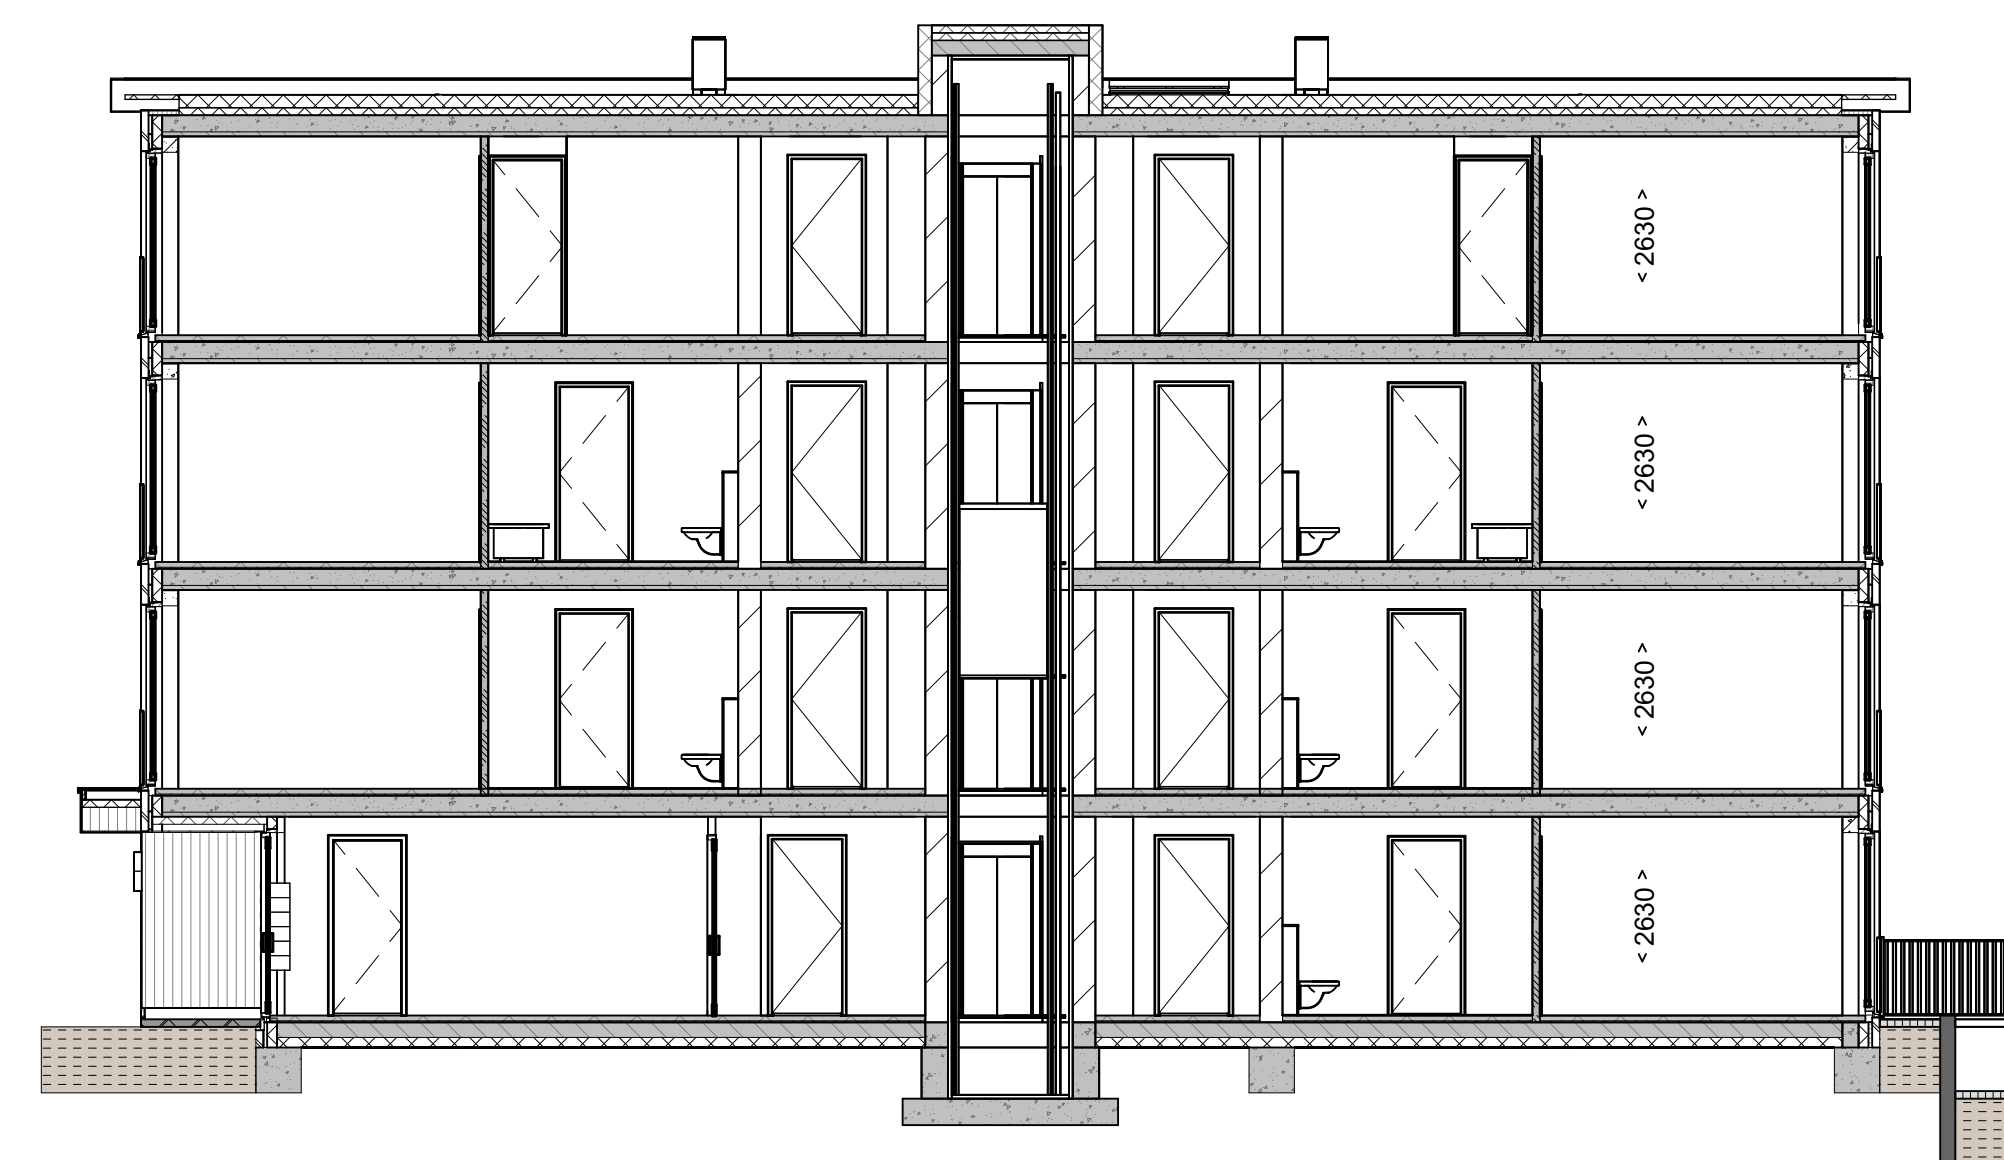

DOORSNEDE B-B  
1 : 100

Park Redan te Halsteren  
gevels en doorsnedes

Verkooptekening  
totaaloverzicht

SCHAAL :  
1:100

DATUM:  
07-11-2024

BLADNUMMER :  
VK-13