


- Bovenaanzicht

- Keuken is indicatief ingetekend, in de basis is geen keuken aanwezig, alleen de basis aansluitpunten.

- Positie afzuigventielen zijn indicatief.

- installatietekening 1

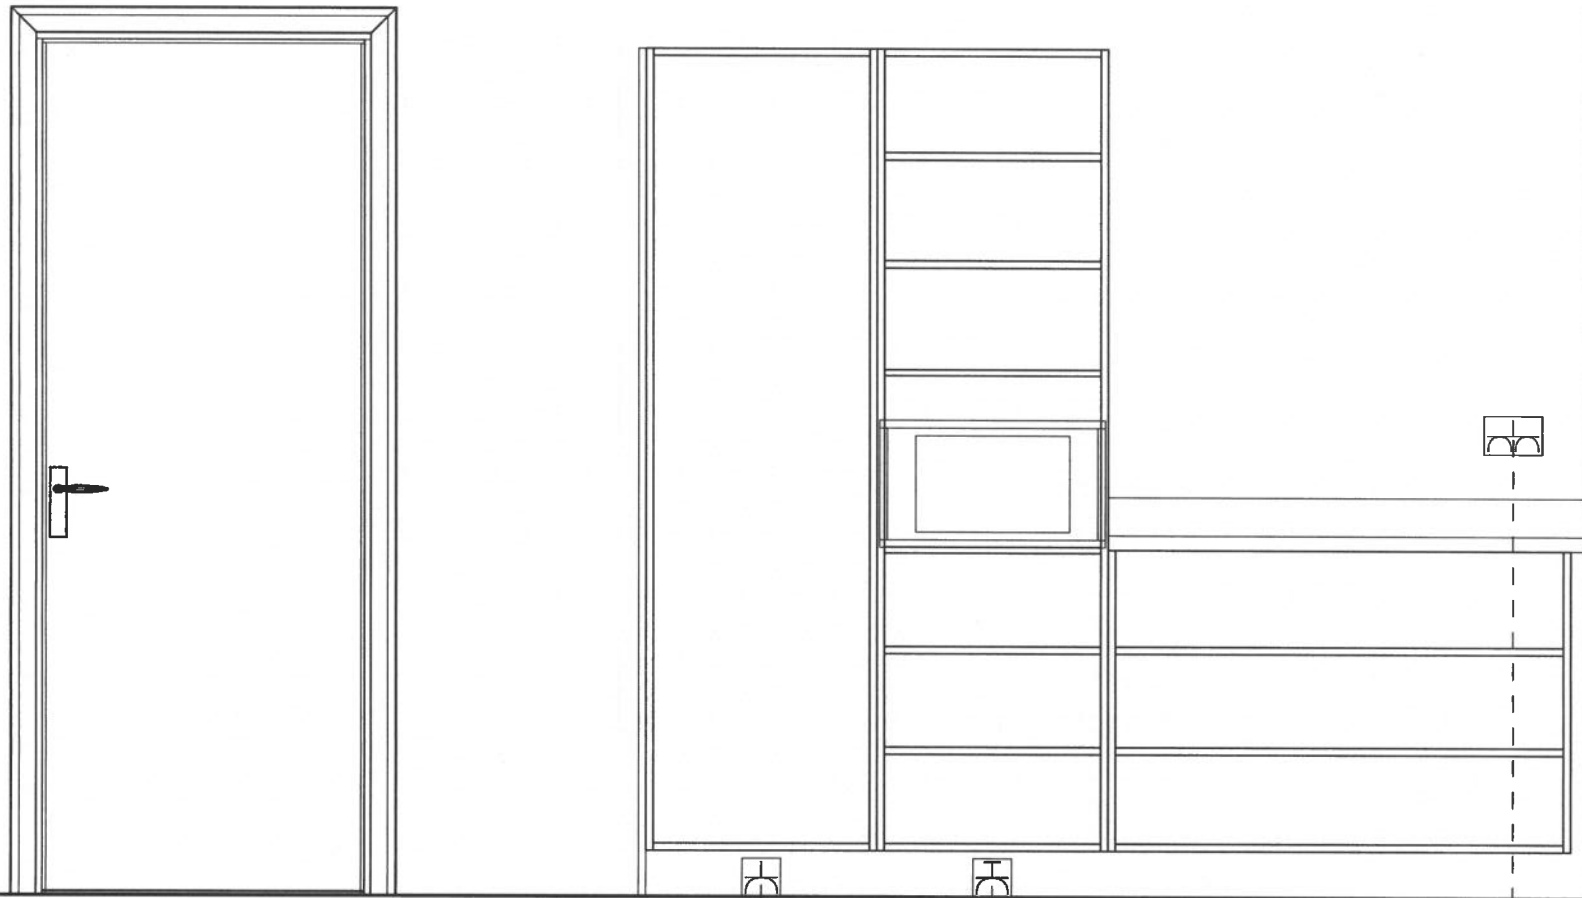



Dubb Wcd met ra H 1200\200

Huishoudelijk

Enk Wcd met ra grp 50\1550 Combi 3.4 kW. eigen groep

Enk Wcd met ra 50\2150 t.b.v. Koel-vries

**- installatietekening 2**

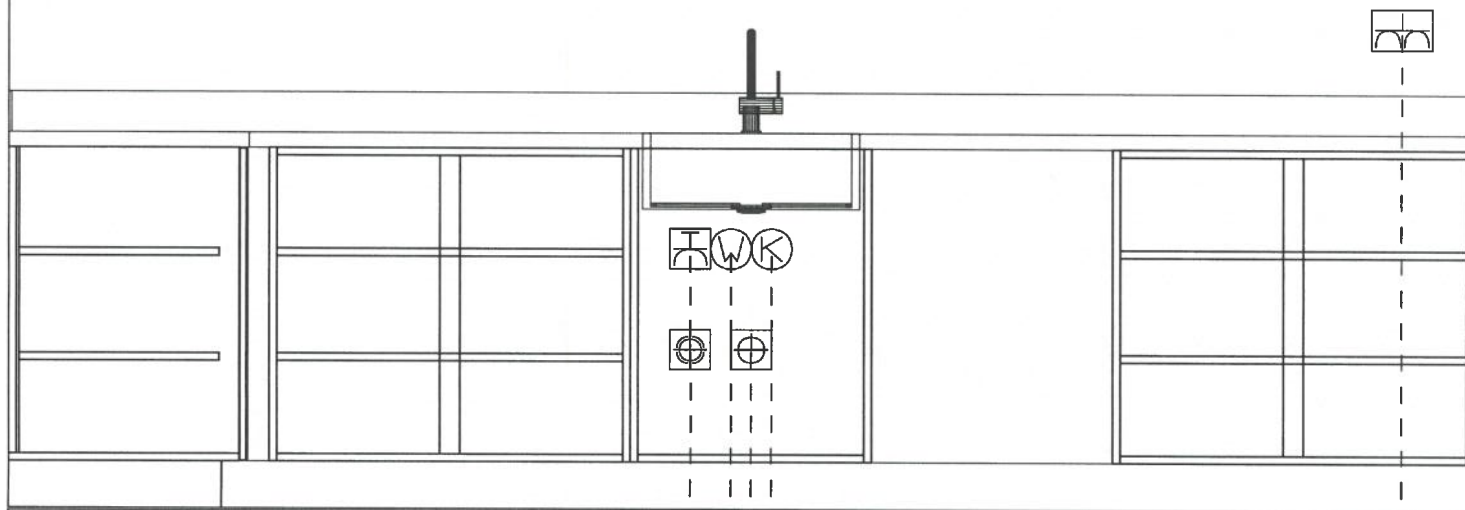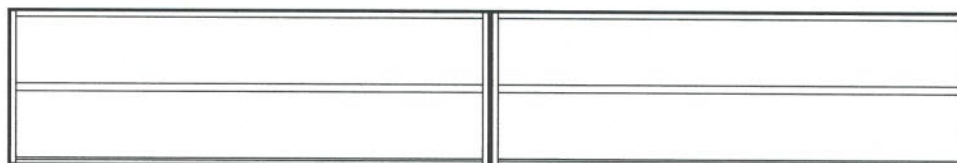

VW 2.4 kW. eigen groep

- Wateraansl v.w.m. 400\1700
- Enk Wcd met ra grp 650\1700
- Warmwataansluiting 650\1800
- Afvoer 40mm 400\1850
- Koudwataansluiting 650\1900
- Huishoudelijk — Dubb Wcd met ra H 1200\3469

### - installatietekening 3



Enk Wcd met ra 50\2219 — Afzuigkap t.b.v. huishoudelijk

2-F Perilex Wcd 50\2319 — Inductie 7.4 kW. 2 fase